


HEMA MONTAŽE PREDNJE/STRAŽNJE STRANE

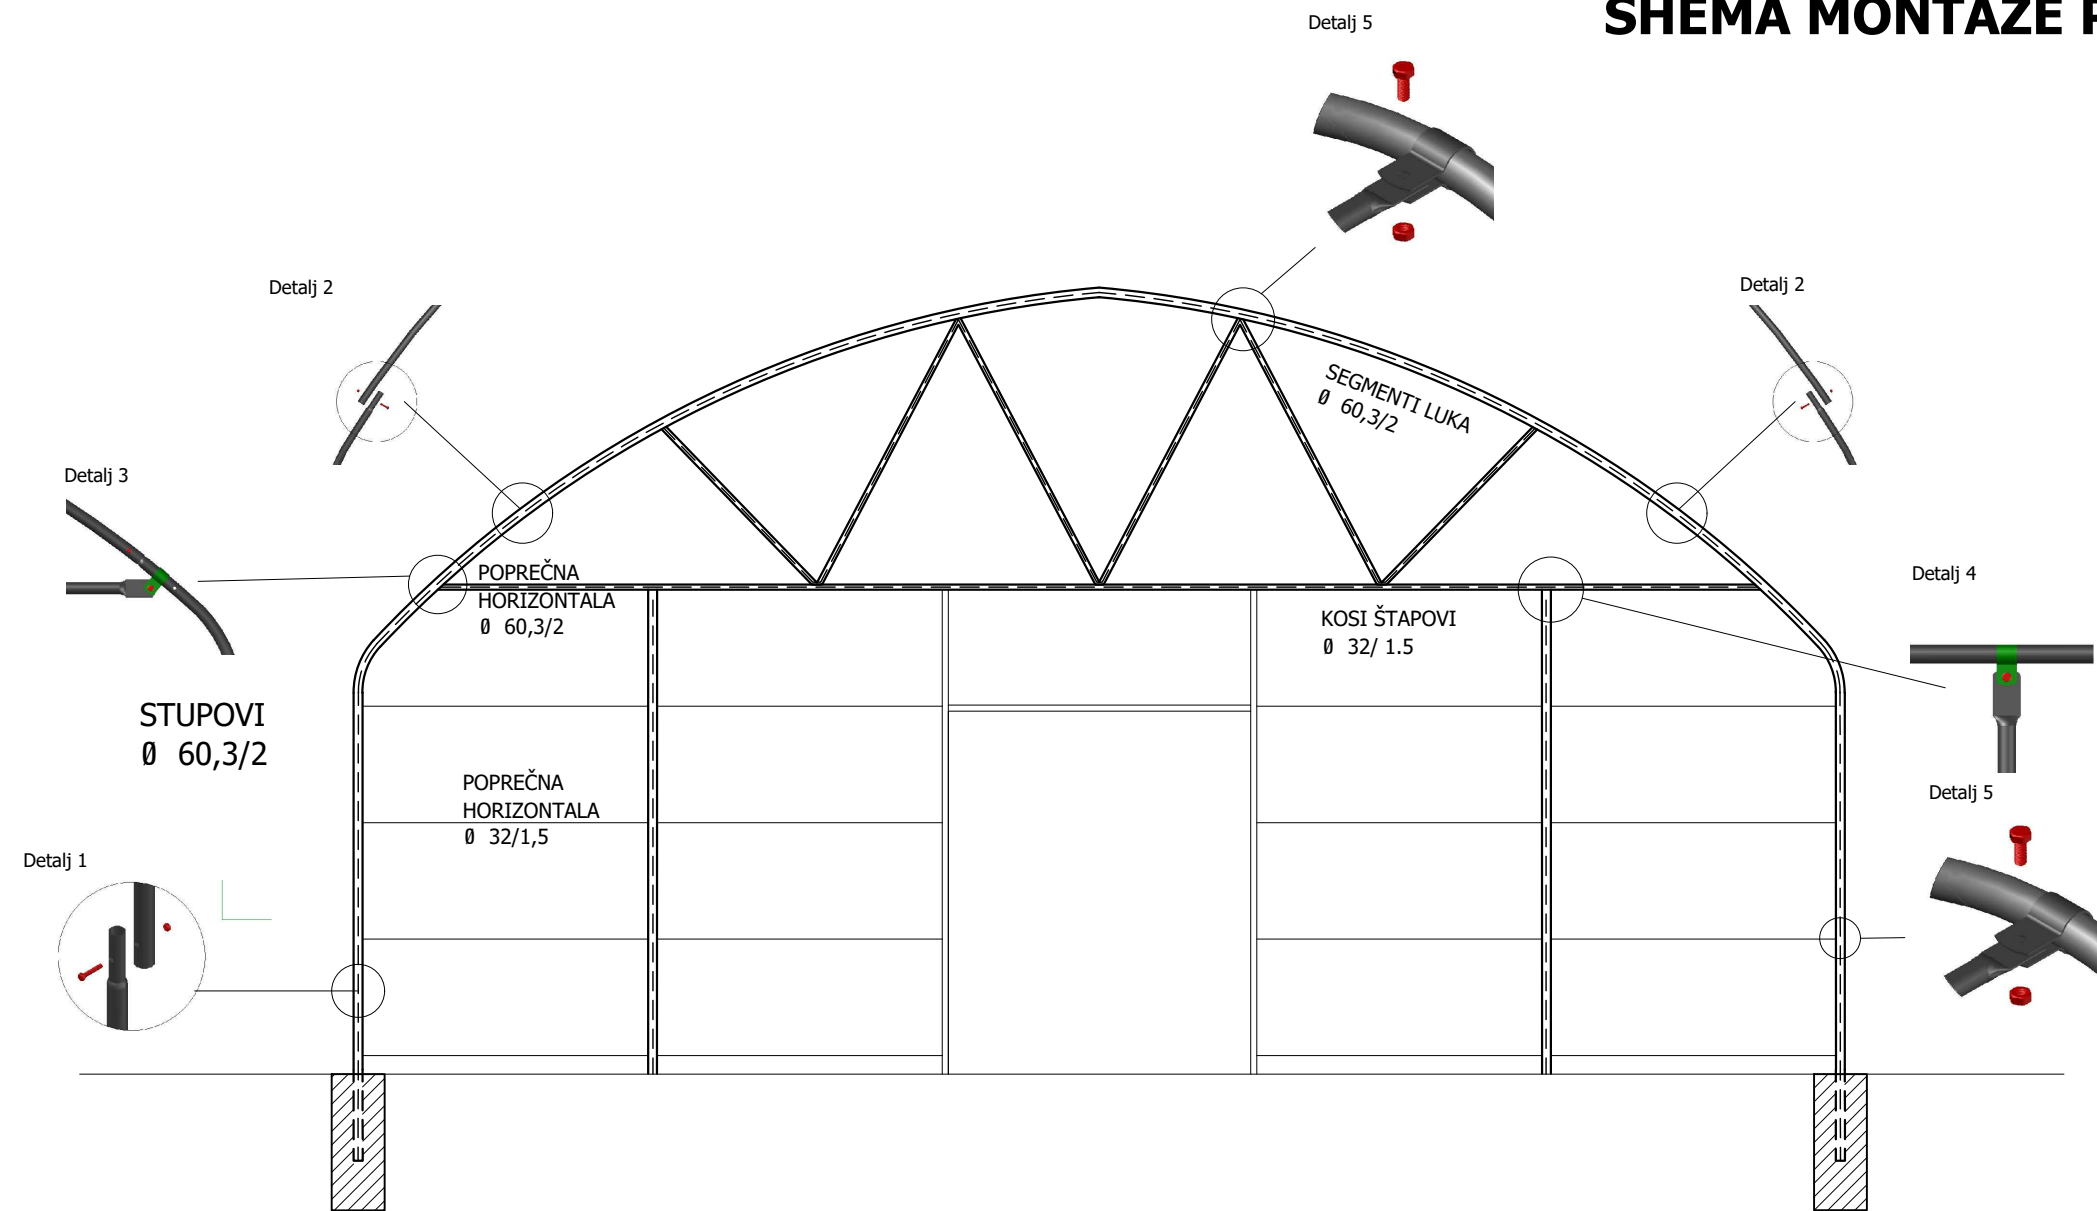

- Detalj 1 - Spoj stupa i temelja (Ø 60,3/2 mm)
- Detalj 2 - Spoj stup i luka (Ø 60,3/2 mm)
- Detalj 3 - Spoj prečke i luka (Ø 60,3/2 mm)
- Detalj 4 - Spoj stupa i prečke (Ø 60,3/2 mm)
- Detalj 5 - Spoj segmenata luka i luka